


Vazby zdiva 248×249×248

roh zdiva a T napojení zdiva

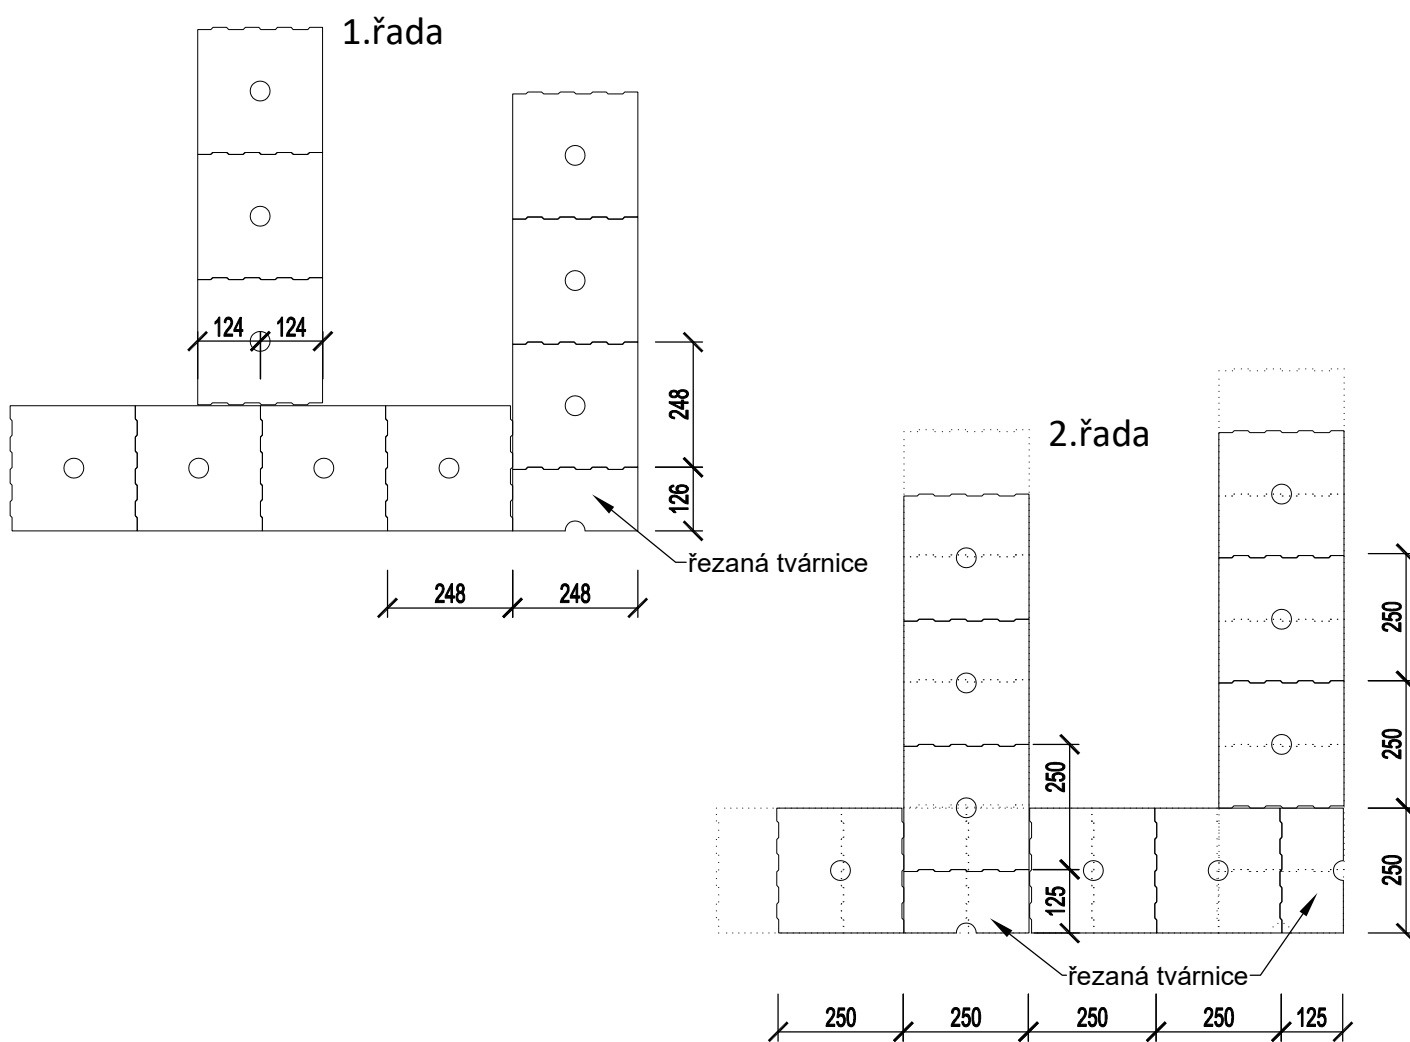

- Na styku stěny pero/drážka se stěnou hladkou je nutné použít tenkovrstvou maltu (max. tl. spáry 5mm). Na spáry tl. >5mm maltou je nutné použít výplňovou/zakládací (max. tl. spáry 50mm).