
PŮDORYS 1. NP

M = 1:50

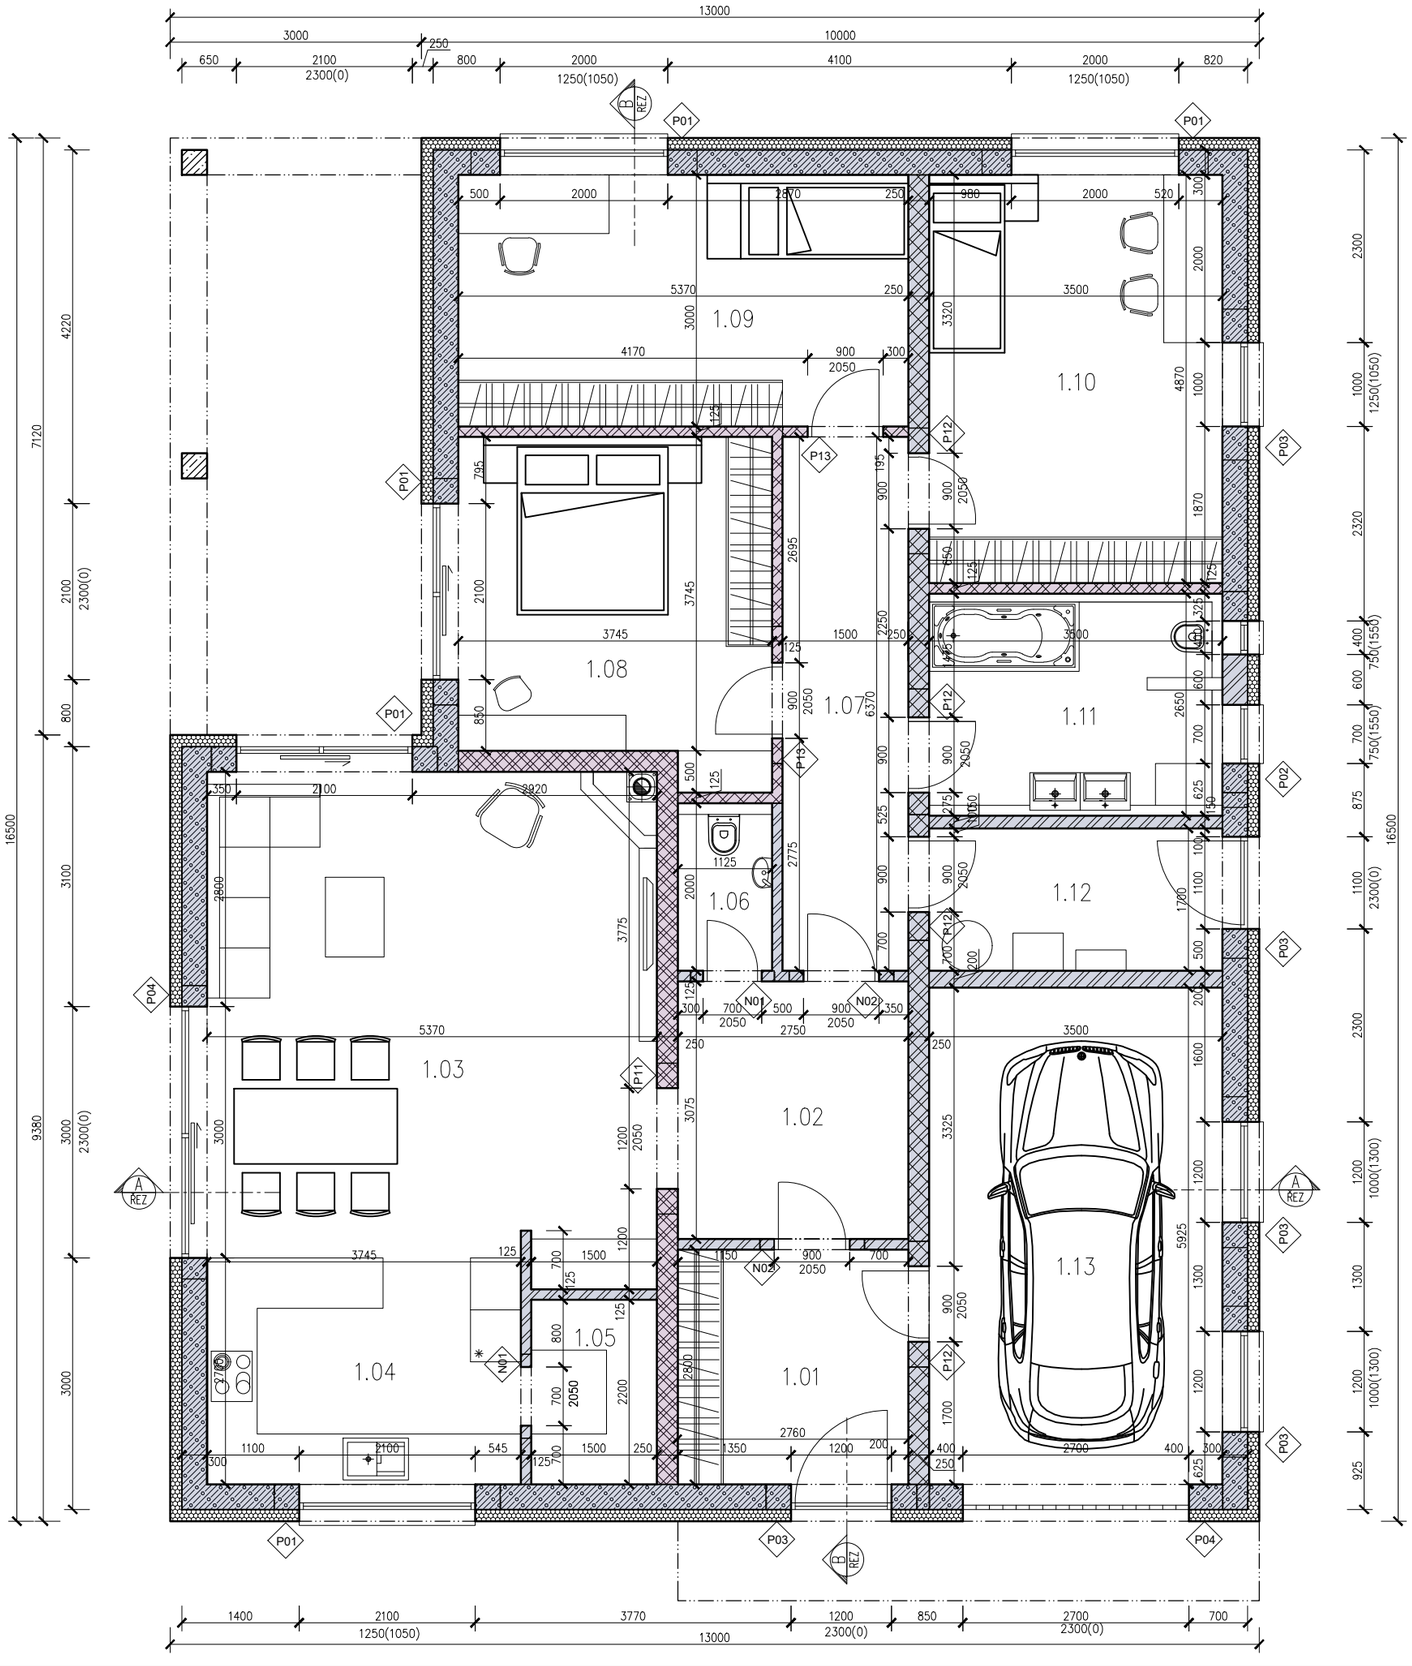

LEGENDA MÍSTNOSTÍ

Č.M	NÁZEV MÍSTNOSTI	SVĚTLÁ VÝŠKA (m)	PLOCHA (m²)	ÚPRAVA POVRCHŮ		POZNÁMKY
				PODLAHA	OZN.	
1.01	ZÁDVEŘÍ	2,800	7,70	KERAMICKÁ DLAŽBA	P1	podlahové topení, okruh
1.02	CHODBA	2,800	8,46	LAMINÁT. PODLAHA	P3	podlahové topení, okruh
1.03	OBÝVACÍ POKOJ	2,800	31,67	LAMINÁT. PODLAHA	P3	podlahové topení, okruh
1.04	KUCHYNĚ	2,800	10,11	KERAMICKÁ DLAŽBA	P1	podlahové topení, okruh
1.05	ŠPÍŽ	2,800	3,30	KERAMICKÁ DLAŽBA	P1	temperovaná 18 °C
1.06	WC	2,800	2,75	KERAMICKÁ DLAŽBA	P1	podlahové topení, okruh
1.07	CHODBA	2,800	9,55	LAMINÁT. PODLAHA	P3	podlahové topení, okruh
1.08	LOŽNICE	2,800	14,59	LAMINÁT. PODLAHA	P3	podlahové topení, okruh
1.09	DĚTSKÝ POKOJ	2,800	16,11	LAMINÁT. PODLAHA	P3	podlahové topení, okruh
1.10	DĚTSKÝ POKOJ	2,800	17,05	LAMINÁT. PODLAHA	P3	podlahové topení, okruh
1.11	KOUPELNA	2,800	9,25	KERAMICKÁ DLAŽBA	P1	podlahové topení, okruh
1.12	TECHNICKÁ M.	2,800	5,95	KERAMICKÁ DLAŽBA	P1	temperovaná 18 °C
1.13	GARÁŽ	2,800	20,73	BETONOVÝ POTĚR	P2	temperovaná 12 °C
	CELKOVÁ PLOCHA		157.22			

LEGENDA MATERIÁLŮ

- OBVODOVÉ NOSNÉ ZDIVO Z PÓROBETONU - (PORFIX P2-440 tl. 300 mm) + KONT. ZATEPLOVACÍ SYSTÉM TL. 140 mm (λ=0,039 W·m⁻¹·K⁻¹)
- VNITŘNÍ NOSNÉ ZDIVO Z PÓROBETONU (PORFIX P4-600 tl. 250 mm)
- VNITŘNÍ NOSNÉ ZDIVO Z VÁPENOPÍSKU- (PORFIX AKU P20/1,8 tl. 248 mm)
- NENOSNÉ ZDIVO Z PÓROBETONU - (PORFIX P2-500 tl. 125, 150, 200 mm)
- NENOSNÉ ZDIVO VÁPENOPÍSKU - (PORFIX AKU P20/1,8 tl. 125 mm)
- KOMÍN (JEDNOPRODUCHOVÝ) - REALIZOVANÝ STAVEBNICOVÝM KOMÍNOVÝM SYSTÉMEM V 4,270 m
- TEPELNÁ IZOLACE
- ŽB KONSTRUKCE

LEGENDA KONSTRUKČNÍCH PRVKŮ

- P01 NOSNÝ PŘEKLAD PORFIX (2700x250x125) × 2 + TI TL. 50 mm (λ = 0,021 W·m⁻¹·K⁻¹)
- P02 NOSNÝ PŘEKLAD PORFIX (2400x250x125) × 2 + TI TL. 50 mm (λ = 0,021 W·m⁻¹·K⁻¹)
- P03 NOSNÝ PŘEKLAD PORFIX (1800x250x125) × 2 + TI TL. 50mm (λ = 0,021 W·m⁻¹·K⁻¹)
- P04 U-PROFIL PORFIX (500x250x300) × 7
- P11 NOSNÝ PŘEKLAD PORFIX (1800x250x125) × 2
- P12 NOSNÝ PŘEKLAD PORFIX (1500x250x125) × 2
- P13 NOSNÝ PŘEKLAD PORFIX (1500x250x125) × 1
- N01 NENOSNÝ PŘEKLAD PORFIX (1000x250x125 typ I.) × 1
- N02 NENOSNÝ PŘEKLAD PORFIX (1250x250x125 typ I.) × 1

SKLADBA PODLAH

P1

-	KERAMICKÁ DLAŽBA	10 mm
-	LEPICÍ HMOTA	5 mm
-	BETONOVÝ POTĚR - PODL. TOPENÍ	50 mm
-	SYS. DESKA PRO PODLAHOVÉ VYTÁPĚNÍ	30 mm
-	TEPELNÁ IZOLACE	100 mm
-	HYDROIZOLACE	5 mm
-	NOSNÝ PODKLADNÍ BETON	150 mm

P2

-	KERAMICKÁ DLAŽBA	10 mm
-	LEPICÍ HMOTA	5 mm
-	BETONOVÁ MAZANINA	80 mm
-	TEPELNÁ IZOLACE - EPS 150 S	100 mm
-	HYDROIZOLACE	5 mm
-	NOSNÝ PODKLADNÍ BETON	150 mm

P3

-	LAMINÁTOVÁ PODLAHA (33/AC5)	10 mm
-	PRUŽNÁ PODLOŽKA	2 mm
-	BETONOVÝ POTĚR	50 mm
-	SYS. DESKA PRO PODLAHOVÉ VYTÁPĚNÍ	30 mm
-	TEPELNÁ IZOLACE	100 mm
-	HYDROIZOLACE	5 mm
-	NOSNÝ PODKLADNÍ BETON	150 mm

POZNÁMKA

1. PROSTUPY PŘES KONSTRUKCE PRO SVISLÉ A VODOROVNÉ ROZVODY ZDRAVOTECHNIKY A ÚSTŘEDNÍHO VYTÁPĚNÍ JE NUTNÉ KORIGOVAT S ŘEŠENÍM PŘEDMĚTNÉ DOKUMENTACE DOTČENÝCH PROFESÍ, KTERÉ JSOU NEODDĚLITELNOU SOUČÁSTÍ TÉTO PROJEKTOVÉ DOKUMENTACE!
2. PŘESNÉ DIMENZE NAVRHOVANÝCH NOSNÝCH KONSTRUKCÍ JSOU ŘEŠENY V ČÁSTI „STATIKA STAVBY"!
3. OBJEKT JE NUTNÉ PO CELÉM OBVODU ODDRENÁŽOVAT A DRENÁŽ ODVÉST OD OBJEKTU MIN. 10 M DO VSAKOVACÍCH JAM.
4. VÝKRESY ARCHITEKTONICKO - STAVEBNÍHO ŘEŠENÍ MUSÍ BÝT ČTENY ZÁROVEŇ S ČÁSTÍ „STATIKA STAVBY"!

KÓTOVÁNO V MM ± 0,000 = 300,00 m.n.m.

STAVEBNÍK	Jan Stavebník Adresa: Kladská 464, Poříčí 541 03 Trutnov		PORFIX
VYPRACOVAL			
Ing. Juraj Jančo			
+ 420 705 685 375			
STAVBA	RODINNÝ DŮM NOVOSTAVBA	DRUH DOK.	DSP
		DATUM	06/2025
MÍSTO	Kladská 464, Poříčí 541 03 Trutnov	FORMÁT	4 × A4
ČÁST	ARCHITEKTONICKO-STAVEBNÍ ŘEŠENÍ	MĚŘÍTKO	1:75
OBSAH VÝKRESU	PŮDORYS 1. NP		01