

ŘEZ A
M = 1:50

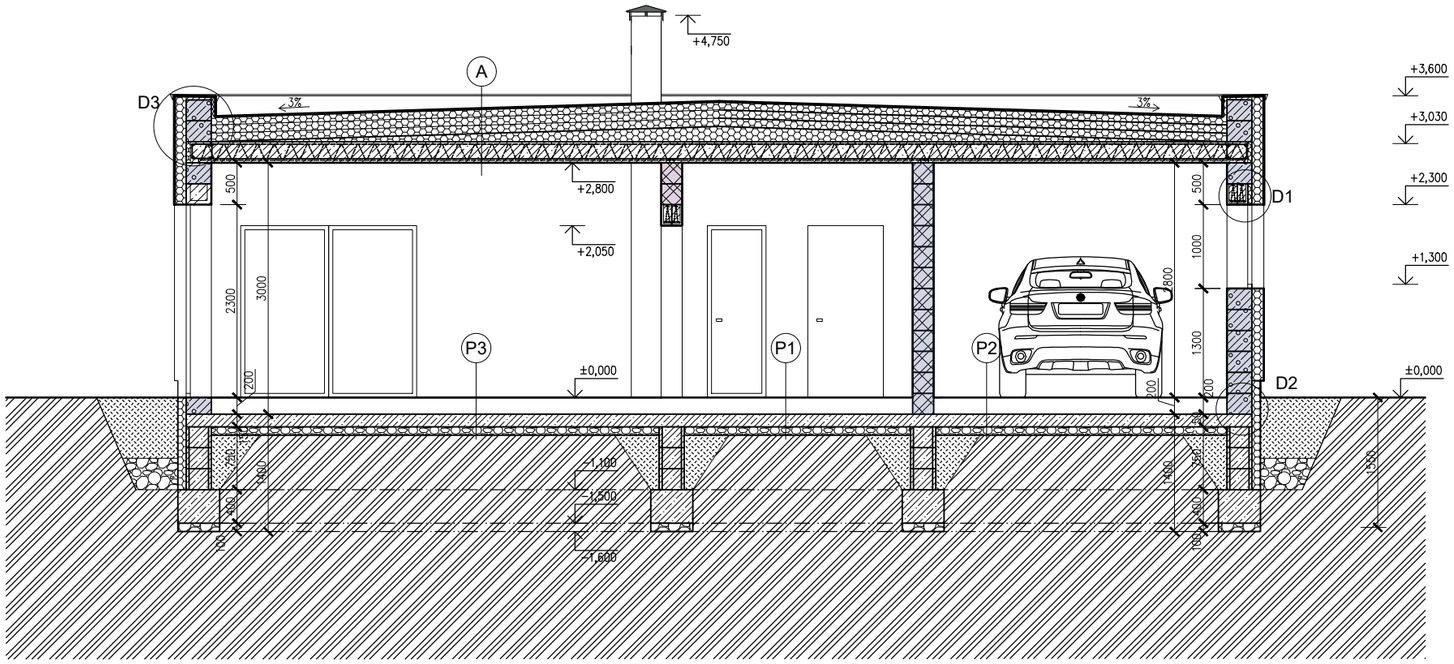

ŘEZ B
M = 1:50

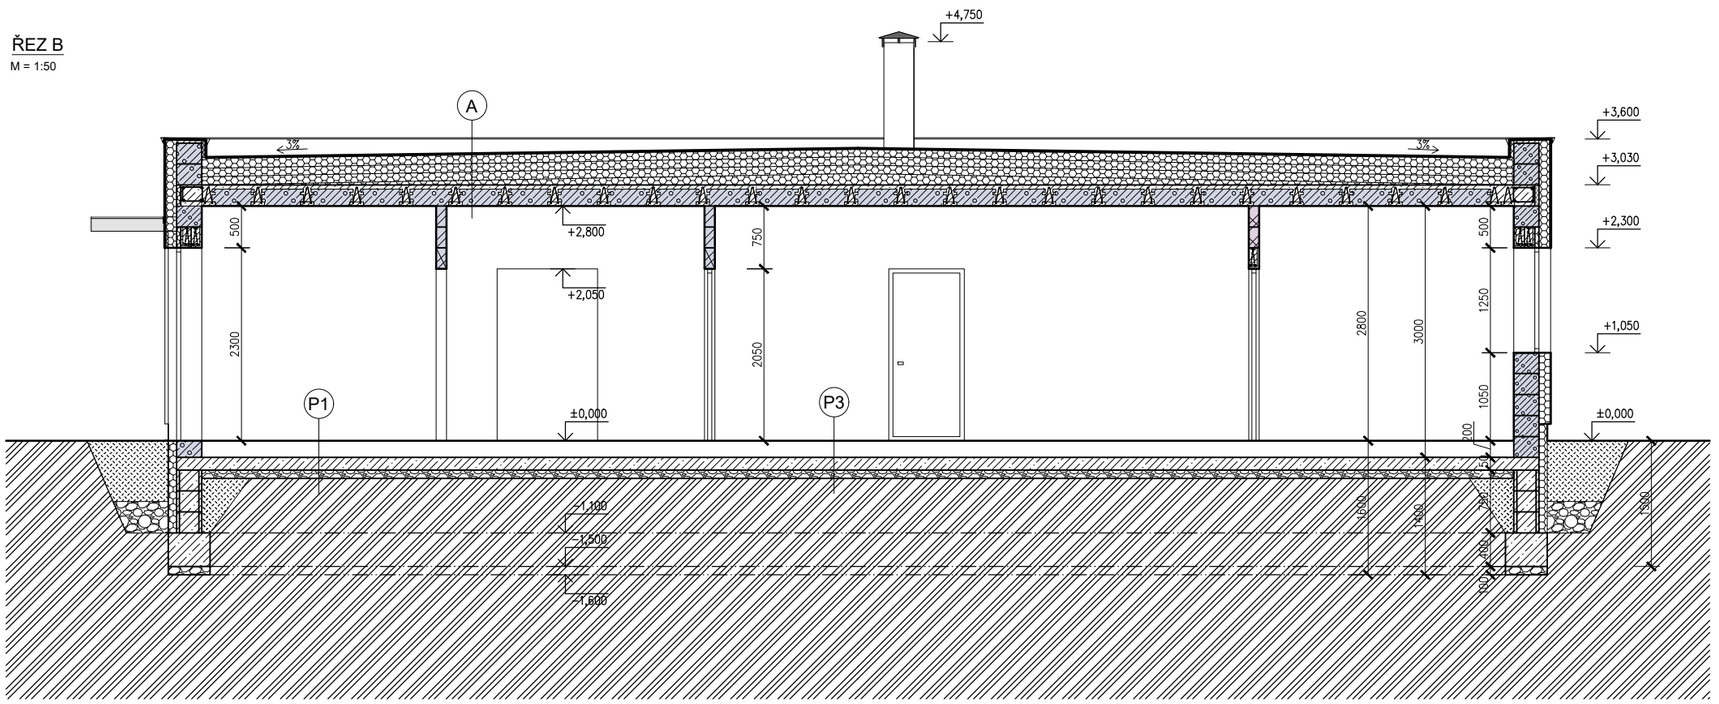

LEGENDA MATERIÁLŮ

- OBVODOVÉ NOSNÉ ZDIVO Z PÓROBETONU - (PORFIX P2-440 tl. 300 mm) + KONT. ZATEPLOVACÍ SYSTÉM TL. 140 mm (λ=0,039 W·m⁻¹·K⁻¹)
- VNITŘNÍ NOSNÉ ZDIVO Z POROBETONU (PORFIX P4-600 tl. 250 mm)
- VNITŘNÍ NOSNÉ ZDIVO Z VÁPENOPÍSKU- (PORFIX AKU P20/1,8 tl. 248 mm)
- NENOSNÉ ZDIVO Z PÓROBETONU - (PORFIX P2-500 tl. 125 mm)
- NENOSNÉ ZDIVO VÁPENNOPÍSKU - (PORFIX AKU P20/1,8 tl. 125 mm)
- ŠTĚRKOVÉ LOŽE
- TEPELNÁ IZOLACE
- STÁVAJÍCÍ ZEMINA
- ŽB KONSTRUKCE
- NASYPANÁ ZEMINA
- BEDNICÍ BETONOVÉ TVÁRNICE DT tl. 300 mm

SKLADBA KONSTRUKCÍ

P1

-	KERAMICKÁ DLAŽBA	10 mm
-	LEPICÍ HMOTA	5 mm
-	BETONOVÝ POTĚR - PODL. TOPENÍ	50 mm
-	SYS. DESKA PRO PODLAHOVÉ VYTÁPĚNÍ	30 mm
-	TEPELNÁ IZOLACE	100 mm
-	HYDROIZOLACE	5 mm
-	NOSNÝ PODKLADNÍ BETON	150 mm

P2

-	KERAMICKÁ DLAŽBA	10 mm
-	LEPICÍ HMOTA	5 mm
-	BETONOVÁ MAZANINA	80 mm
-	TEPELNÁ IZOLACE - EPS 150 S	100 mm
-	HYDROIZOLACE	5 mm
-	NOSNÝ PODKLADNÍ BETON	150 mm


P3

-	LAMINÁTOVÁ PODLAHA (33/AC5)	10 mm
-	PRUŽNÁ PODLOŽKA	2 mm
-	BETONOVÝ POTĚR	50 mm
-	SYS. DESKA PRO PODLAHOVÉ VYTÁPĚNÍ	30 mm
-	TEPELNÁ IZOLACE	100 mm
-	HYDROIZOLACE	5 mm
-	NOSNÝ PODKLADNÍ BETON	150 mm


A

-	HYDROIZOLACE PVC	2 mm
-	TEPELNÁ IZOLACE	300 mm
-	TEPELNÁ IZOLACE VE SPADU	0-200 mm
-	PAROZÁBRANA	2 mm
-	STROPNÍ SYSTÉM PORFIX	250 mm


DETAIL 1
M = 1:10

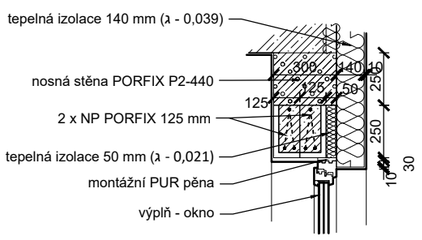

DETAIL 2
M = 1:10

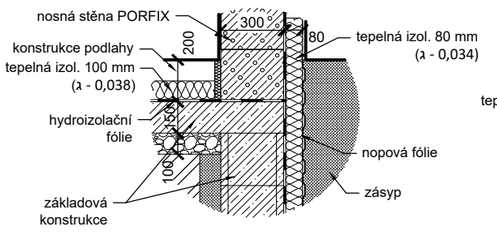

DETAIL 3
M = 1:10

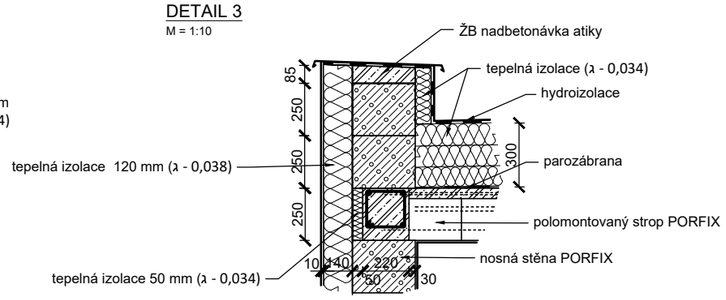

POZNÁMKA

1. PROSTUPY PŘES KONSTRUKCE PRO SVISLÉ A VODOROVNÉ ROZVODY ZDRAVOTECHNIKY A ÚSTŘEDNÍHO VYTÁPĚNÍ JE NUTNÉ KORIGOVAT S ŘEŠENÍM PŘEDMĚTNÉ DOKUMENTACE DOTČENÝCH PROFESÍ, KTERÉ JSOU NEODDĚLITELNOU SOUČÁSTÍ TÉTO PROJEKTOVÉ DOKUMENTACE!
2. PŘESNÉ DIMENZE NAVRHOVANÝCH NOSNÝCH KONSTRUKCÍ JSOU ŘEŠENY V ČÁSTI „STATIKA STAVBY"!
3. OBJEKT JE NUTNÉ PO CELÉM OBVODU ODDRENÁŽOVAT A DRENÁŽ ODVÉST OD OBJEKTU MIN. 10 M DO VSAKOVACÍCH JAM.
4. VÝKRESY ARCHITEKTONICKO - STAVEBNÍHO ŘEŠENÍ MUSÍ BÝT ČTENY ZÁROVEŇ S ČÁSTÍ „STATIKA STAVBY"!

KÓTOVÁNO V MM ± 0,000 = 300,00 m.n.m.

STAVEBNÍK	Jan Stavebník Adresa: Kladská 464, Poříčí 541 03 Trutnov		PORFIX
VYPRACOVAL			
Ing. Juraj Jančo			
+ 420 705 685 375			
STAVBA	RODINNÝ DŮM NOVOSTAVBA	DRUH DOK.	PD PRE SP
		DATUM	06/2025
MÍSTO	Kladská 464, Poříčí 541 03 Trutnov	FORMÁT	4 × A4
ČÁST	ARCHITEKTONICKO-STAVEBNÍ ŘEŠENÍ	MĚŘÍTKO	1:75, 1:10
OBSAH VÝKRESU	ŘEZ A, ŘEZ B, DETAILY	02	